


# 泊ふ頭施設位置図

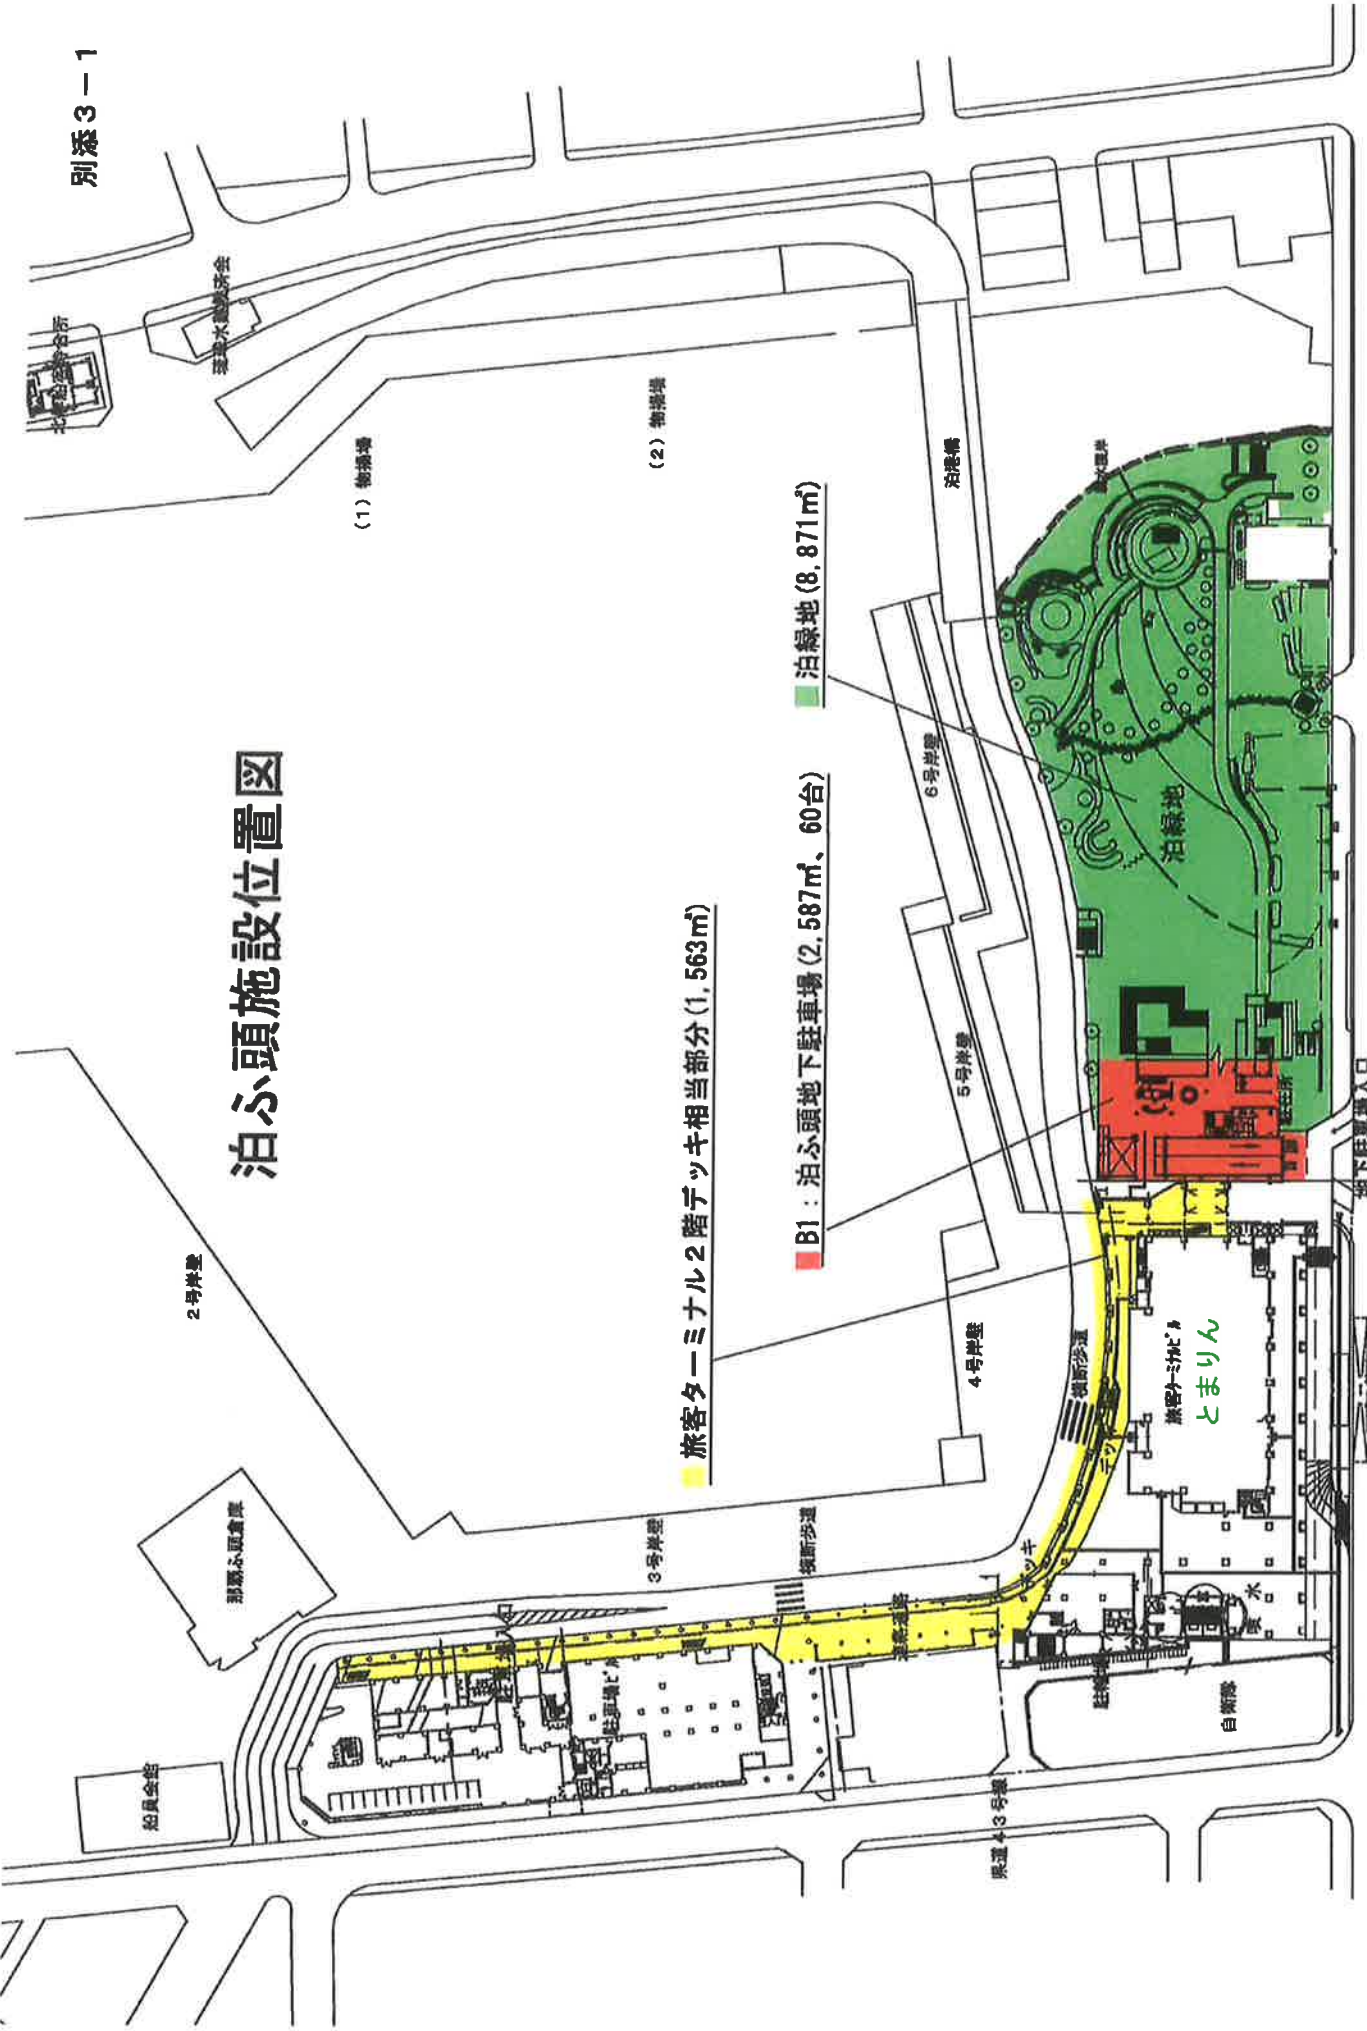

旅客ターミナル2階デッキ相当部分(1,563m<sup>2</sup>)

B1: 泊ふ頭地下駐車場(2,587m<sup>2</sup>、60台)

泊緑地(8,871m<sup>2</sup>)

国道58号